



**ПЛАН  
МЕДИЦИНСКОГО КАБИНЕТА И ИЗОЛЯТОРА  
МБДОУ Д/С № 33 «БУРАТИНО»**

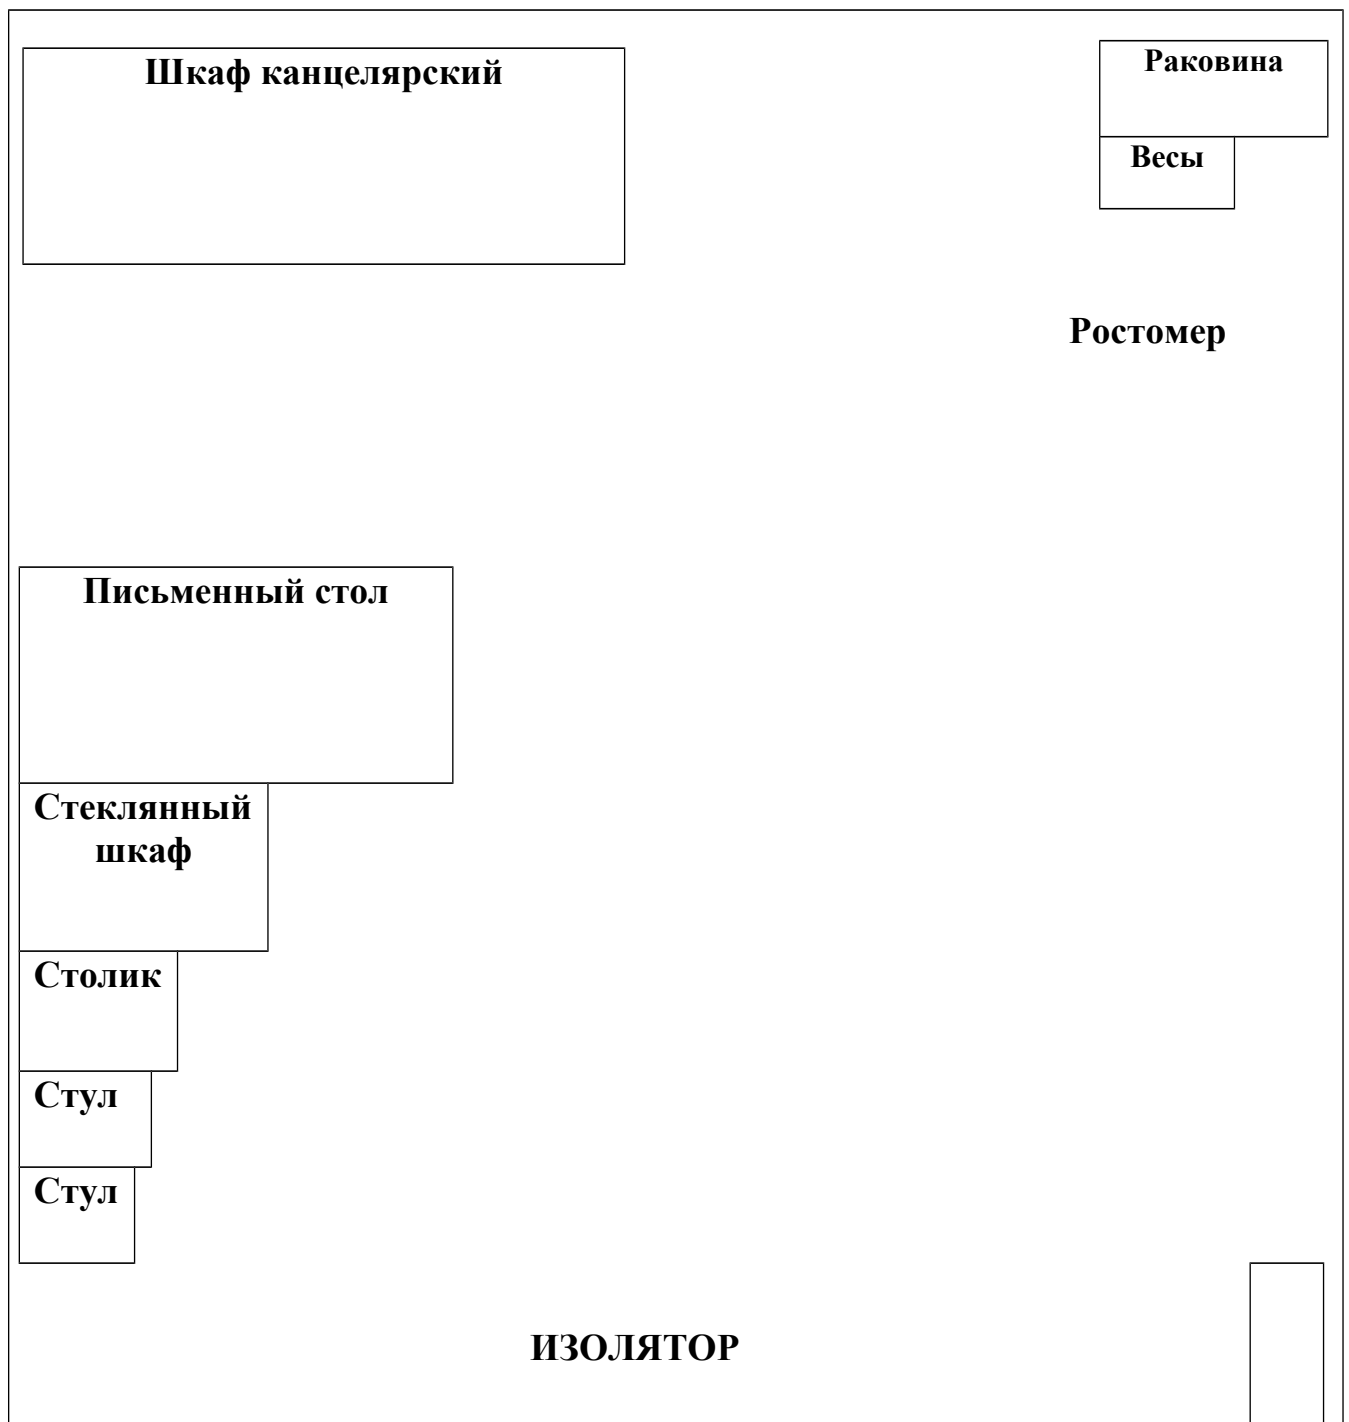

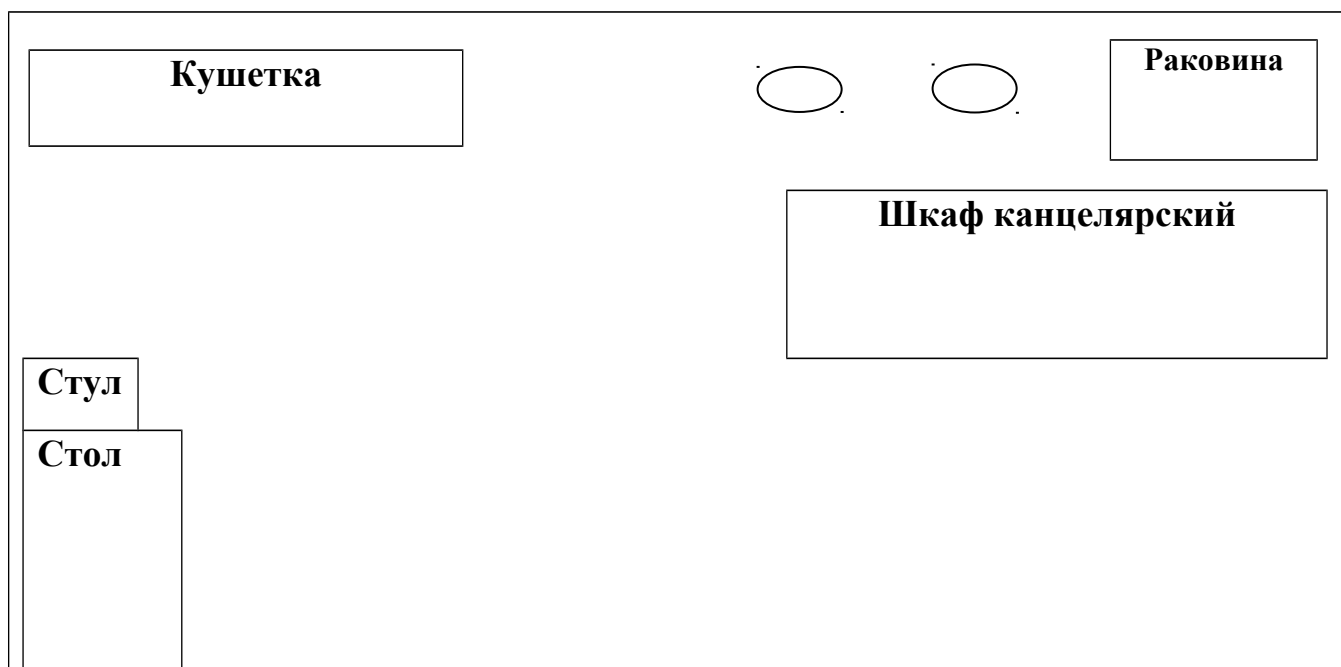

**S – площадь медицинского кабинета – 9,1 м<sup>2</sup>**

**S – площадь изолятора – 7,4 м<sup>2</sup>**

 - Емкости для рвотных и каловых масс

 - Урна